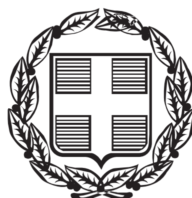


ΕΦΗΜΕΡΙΣ ΤΗΣ ΚΥΒΕΡΝΗΣΕΩΣ

ΤΗΣ ΕΛΛΗΝΙΚΗΣ ΔΗΜΟΚΡΑΤΙΑΣ

ΤΕΥΧΟΣ ΤΕΤΑΡΤΟ **Αρ. Φύλλου 83**

12 Μαρτίου 2014

ΑΠΟΦΑΣΕΙΣ

Αριθ. Πρωτ: 11200/962

Καθορισμός ορίων αιγιαλού και παραλίας στη θέση «Όρμος Πατνιώτη» Μαραθόκαμπου, Δήμου Σάμου, Ν. Σάμου.

Η ΓΕΝΙΚΗ ΓΡΑΜΜΑΤΕΑΣ
ΑΠΟΚΕΝΤΡΩΜΕΝΗΣ ΔΙΟΙΚΗΣΗΣ ΑΙΓΑΙΟΥ

Έχοντας υπόψη:

1. Τις διατάξεις του Ν.2971/2001 (ΦΕΚ 285/Α΄/19-12-2001) «Αιγιαλός, παραλία και άλλες διατάξεις», όπως τροποποιήθηκε και ισχύει (και ιδιαίτερα το άρθρο 5 όπως τροποποιήθηκε με το άρθρο 113 του Ν. 3978/2011 (ΦΕΚ 137/τ.Α΄/16-06-2001).

2. Τις διατάξεις του άρθρου 89 του Π.Δ. 284/88 «Οργανισμός του Υπουργείου Οικονομικών» όπως τροποποιήθηκε και ισχύει.

3. Τις διατάξεις του άρθρου 46 παρ. 21 του Ν. 3220/2004 «Μέτρα αναπτυξιακής πολιτικής κ.λπ.» (ΦΕΚ 15/τ.Α΄) (ΦΕΚ 15/τ.Α΄/28-01-2004), δυνάμει των οποίων οι αρμοδιότητες του Υπουργού Οικονομίας και Οικονομικών, οι οποίες ανήκαν ή είχαν μεταβιβαστεί στους Νομάρχες μέχρι την έναρξη λειτουργίας των Νομαρχιακών Αυτοδιοικήσεων και αφορούν θέματα των Υπηρεσιών του Υπουργείου Οικονομίας και Οικονομικών, που εξαιρέθηκαν από την κατάργηση με τις διατάξεις της παρ.2 του άρθρου 39 του Ν. 2218/1994, περιέρχονται στον Γενικό Γραμματέα της Περιφέρειας, εκτός των θεμάτων της Υ.Δ.Ε.

4. Τις διατάξεις του άρθρου 28ο παρ. 1 του Ν. 3852/2010 (ΦΕΚ 87/τ.Α΄/07-06-2010) «Νέα Αρχιτεκτονική της Αυτοδιοίκησης και της Αποκεντρωμένης Διοίκησης - Πρόγραμμα Καλλικράτης».

5. Τις διατάξεις του Π.Δ. 143/2010 (ΦΕΚ 236/τ.Α΄/27-12-2010) των Υπουργών Εσωτερικών, Αποκέντρωσης και Ηλεκτρονικής Διακυβέρνησης και Οικονομικών που αφορά στη σύσταση του Οργανισμού της Αποκεντρωμένης Διοίκησης Αιγαίου.

6. Την υπ' αριθ. 50458/6402/30-10-2012 (ΦΕΚ 3167/τ.Β΄/29-11-2012) «Παροχή εξουσιοδότησης υπογραφής πράξεων και εγγράφων «Με εντολή Γενικού Γραμματέα» στον Προϊστάμενο της Γενικής Διεύθυνσης Εσωτερικής Λειτουργίας της Αποκεντρωμένης Διοίκησης Αιγαίου και στους Προϊσταμένους των οργανικών μονάδων αυτής».

η. Την από Μάιο του 2012 αίτηση του Δημήτριου Κώτσου σχετικά με την οριοθέτηση της ζώνης αιγιαλού και παραλίας στη θέση 'Όρμος Πατνιώτη' Μαραθόκαμπου Δήμου Σάμου, Νομού Σάμου.

8. Την από 24-12-2013 έκθεση της κατά το άρθρο 3 του Ν. 2971/19-12-2001 αρμόδιας Επιτροπής περί καθορισμού των ορίων αιγιαλού και παραλίας στη θέση «Όρμος Πατνιώτη» Μαραθόκαμπου Δήμου Σάμου, Νομού Σάμου, καθώς και το τοπογραφικό κτηματολογικό - υψομετρικό διάγραμμα του Εμμανουήλ Καρμανιώλου, Πολιτικού Μηχανικού, σε κλίμακα 1:500, σε δύο (2) πινακίδες, που συντάχθηκε τον Ιούλιο του 2012, ελέγχθηκε στις 25-10-2013 για την ακρίβεια της αποτύπωσης από την Ευφροσύνη Βεργή, Αγρονόμο Τοπογράφο Μηχανικό, υπάλληλο της Κτηματικής Υπηρεσίας Ν. Σάμου και θεωρήθηκε στις 20-12-2013 από την ίδια.

9. Το υπ' αριθ. πρωτ. Φ.119/268728/Σ.1150/22-03-2013 έγγραφο του ΓΕΕΘΑ, με το οποίο παρέχεται η σύμφωνη γνώμη του, σύμφωνα με τις διατάξεις της παρ. 113 του Ν. 3978/2011, αποφασίζουμε:

Α. Επικυρώνουμε την από 24-12-2013 έκθεση της κατά το άρθρο 3 του Ν. 2971/19-12-2001 αρμόδιας Επιτροπής περί καθορισμού των ορίων αιγιαλού και παραλίας στη θέση «Όρμος Πατνιώτη» Μαραθόκαμπου Δήμου Σάμου, Νομού Σάμου, καθώς και το τοπογραφικό κτηματολογικό-υψομετρικό διάγραμμα του Εμμανουήλ Καρμανιώλου, Πολιτικού Μηχανικού, σε κλίμακα 1:500, σε δύο (2) πινακίδες, που συντάχθηκε τον Ιούλιο του 2012, ελέγχθηκε στις 25-10-2013 για την ακρίβεια της αποτύπωσης από την Ευφροσύνη Βεργή, Αγρονόμο Τοπογράφο Μηχανικό, υπάλληλο της Κτηματικής Υπηρεσίας Ν. Σάμου και θεωρήθηκε στις 20-12-2013 από την ίδια.

Β. Στο τοπογραφικό αυτό διάγραμμα η αρμόδια επιτροπή καθορίζει:

1. Με κόκκινη συνεχή πολυγωνική γραμμή την οριογραμμή της ζώνης αιγιαλού και στοιχεία (Αι, Α2,... Α46, Α47).

2. Με κίτρινη συνεχή πολυγωνική γραμμή την οριογραμμή της ζώνης παραλίας και στοιχεία (Πι, Π2,... Π46, Π47).

2. Η οριογραμμή ζώνης παραλίας ισαπέχει από την οριογραμμή αιγιαλού δέκα (10) μέτρα και καθορίζεται για την εξυπηρέτηση της επικοινωνίας της ξηράς με τη θάλασσα, όπως προβλέπεται από το άρθρο 1 παρ. 2 του Ν. 2971/2001.

3. Εντός της ζώνης παραλίας δεν βρίσκονται κτίσματα.

4. Οι κορυφές των οριογραμμών αιγιαλού και παραλίας είναι εξαρτημένες από το κρατικό δίκτυο συντεταγμένων ΕΓΣΑ ’87.

Η απόφαση αυτή, με την έκθεση της επιτροπής και το τοπογραφικό διάγραμμα, να δημοσιευθούν στην Εφημερίδα της Κυβερνήσεως.

Μυτιλήνη, 26 Φεβρουαρίου 2014

Με εντολή Γενικής Γραμματέως
Η Αναπληρώτρια Γενική Διευθύντρια
Εσωτερικής Λειτουργίας
ΠΕΤΡΟΥΛΑ ΑΠΟΣΤΟΛΑΚΗ

ΕΚΘΕΣΗ ΕΠΙΤΡΟΠΗΣ
ΚΑΘΟΡΙΣΜΟΥ ΤΩΝ ΟΡΙΩΝ ΑΙΓΙΑΛΟΥ ΚΑΙ ΠΑΡΑΛΙΑΣ
(Άρθρο 3 Ν. 2971/19-12-2001)

Για τον πρώτο καθορισμό των ορίων αιγιαλού και παραλίας στη θέση «Όρμος Πατνιώτη» Μαραθοκάμπου Δήμου Σάμου Ν. Σάμου.

Στη Σάμο σήμερα 24 Δεκεμβρίου 2013 ημέρα της εβδομάδας Τρίτη και ώρα 3:00 μμ οι υπογεγραμμένοι:

1. Αλκιβιάδης Φουντεδάκης, Προϊστάμενος της Κτηματικής Υπηρεσίας Ν. Σάμου ως πρόεδρος,

2. Νικόλαος Κωνσταντέλλης, Λιμενάρχης Σάμου ως μέλος,

3. Ευφροσύνη Βεργή, Αγρ. Τοπογράφος Μηχανικός της Κτηματικής Υπηρεσίας Ν. Σάμου ως μέλος,

4. Γεώργιος Καλόγηρος, Προϊστάμενος της Πολεοδομίας του Δήμου Σάμου ως μέλος.

5. Ο Προϊστάμενος της Διεύθυνσης Περιβάλλοντος και Χωρικού Σχεδιασμού Β. Αιγαίου της Αποκεντρωμένης Διοίκησης Αιγαίου ως μέλος, δεν παρευρέθηκε και ο Ευάγγελος Παριανός, υπάλληλος της Κτηματικής Υπηρεσίας Ν. Σάμου ως γραμματέας της επιτροπής, αποτελούντες την επιτροπή καθορισμού ορίων αιγιαλού, παραλίας και παλαιού αιγιαλού, δυνάμει του Π.Δ. 284/1988 «Οργανισμός του Υπουργείου Οικονομικών» (ΦΕΚ 128 Α΄), όπως τροποποιήθηκε και ισχύει και του Π.Δ. 551/1988 'Οργανισμός Νομαρχιών - Οργάνωση Οικονομικών Υπηρεσιών' (ΦΕΚ 259 Α') και του άρθρου 3 του Ν. 2971/19-12-2001 «Αιγιαλός, παραλία και άλλες διατάξεις» (ΦΕΚ 285 Δ΄), όπως αυτή ορίσθηκε με την υπ' αριθμ. 42754/4413/3-9-2013 Απόφαση της Γενικής Γραμματέα της Αποκεντρωμένης Διοίκησης Αιγαίου, αφού μεταβήκαμε επί τόπου στη προαναφερθείσα περιοχή, ύστερα από πρόσκληση του Προέδρου και έχοντας υπ' όψιν:

1. Την από Μάιο του 2012 αίτηση του Δημητρίου Κώτσου σχετικά με την οριοθέτηση της ζώνης αιγιαλού και παραλίας στη θέση «Όρμος Πατνιώτη» Μαραθοκάμπου Δήμου Σάμου Ν. Σάμου.

2. Το τοπογραφικό, υψομετρικό και κτηματολογικό διάγραμμα, εξαρτημένο από κρατικό δίκτυο συντεταγμένων (ΕΓΣΑ '87), το οποίο συντάχθηκε τον Ιούλιο του 2012 από τον Εμμανουήλ Καρμανιώλο, Πολιτικό Μηχανικό, σε δύο (2) πινακίδες, σε κλίμακα 1/500, ελέγχθηκε κατά το δυνατόν την 25-10-2013 για την ορθή αποτύπωση του από την Ευφροσύνη Βεργή, Αγρονόμο Τοπογράφο Μηχανικό, υπάλληλο της Κτηματικής Υπηρεσίας Ν. Σάμου και θεωρήθηκε την 20-12-2013 από τον ίδια.

3. Το υπ' αριθμ. πρωτ. Φ. 119/268728/Σ. 1150/22-3-2013 έγγραφο του Γενικού Επιτελείου Εθνικής Άμυνας με το οποίο δίδεται η σύμφωνη γνώμη του για τη συνέχιση της διαδικασίας καθορισμού, σύμφωνα με τις διατάξεις των νόμων 2971/2001 (άρθρο 17) και 3978/2011 (άρθρο 113).

4. Τις διατάξεις του Ν. 2971/2001 'περί αιγιαλού, παραλίας και άλλων διατάξεων' όπως αυτός ισχύει και τον Ν. 1337/83 καθώς και την προς αυτόν σχετική Δικαστηριακή και Διοικητική Νομολογία.

5. Την σχηματισθείσα αντίληψη, από την επιτόπιο μετάβαση περί του πλάτους της βρεχόμενης ζώνης της ξηράς και λοιπών συναφών στοιχείων όπως:

Τη γεωγραφική θέση της περιοχής, η οποία βρίσκεται στο νότιο - δυτικό τμήμα της νήσου Σάμου και έχει νότιο και νότιο - ανατολικό θαλάσσιο μέτωπο.

Τη μορφολογία της περιοχής, η οποία δυτικά είναι βραχώδης με έντονες κλίσεις, ενώ κεντρικά και ανατολικά είναι βραχώδης στο κατώτερο τμήμα του πρανούς προς τη θάλασσα, παρουσιάζοντας. ηπιότερες κλίσεις καθ' όλη την έκταση του πρανούς. Επίσης, στο κεντρικό τμήμα της περιοχής σχηματίζεται φυσικός όρμος, ο οποίος περιβάλλεται από βραχώδεις σχηματισμούς.

Την ύπαρξη ρέματος στο κεντρικό τμήμα της περιοχής.

Τη μορφολογία του πυθμένα, ο οποίος είναι αμμοχαλικώδης και παρουσιάζει ανάγλυφο με μέτριες κλίσεις και βάθη πλησίον της ακτής, τα οποία αυξάνονται στη συνέχεια.

Τις επικρατούσες καιρικές συνθήκες ήτοι νότιοι, νότιο - ανατολικοί και ανατολικοί άνεμοι, οι οποίοι, λόγω του μεγάλου αναπτύγματος του πελάγους, προκαλούν κυρίως μέτριους έως και έντονους κυματισμούς. Στο κεντρικό τμήμα της περιοχής, στο οποίο σχηματίζεται φυσικός όρμος, το πρανές που καταλήγει έως και την ακτογραμμή, προστατεύεται από τους έντονους κυματισμούς λόγω των βραχωδών σχηματισμών που βρίσκονται στον θαλάσσιο χώρο.

Την ύπαρξη αυτοφυούς βλάστησης πέραν του βραχώδους πρανούς που βρέχεται από τη θάλασσα.

Το γεγονός ότι δεν εντοπίσθηκαν παράκτιοι φυσικοί πόροι.

Τη μη ύπαρξη καταγεγραμμένων δημοσίων κτημάτων.

Τη μη ύπαρξη ευπαθών οικοσυστημάτων και προστατευόμενων περιοχών.

Το γεγονός ότι η περιοχή δεν έχει ενταχθεί στο Εθνικό Κτηματολόγιο, αποφασίζουμε:

1. Τον καθορισμό επί του ανωτέρω τοπογραφικού διαγράμματος:

α) Οριογραμμής της ζώνης αιγιαλού με κόκκινη συνεχή πολυγωνική γραμμή και στοιχεία (Α1, Α2,..., Α46, Α47).

β) Οριογραμμής της ζώνης παραλίας με κίτρινη συνεχή πολυγωνική γραμμή και στοιχεία (Π1, Π2,..., Π46, Π47).

2. Η οριογραμμή ζώνης παραλίας ισαπέχει από την οριογραμμή αιγιαλού δέκα (10) μέτρα και καθορίζεται για την εξυπηρέτηση της επικοινωνίας της ξηράς με τη θάλασσα, όπως προβλέπεται από το άρθρο 1 παρ. 2 του Ν. 2971/2001.

3. Εντός ζώνης παραλίας δεν βρίσκονται κτίσματα.

ΣΥΝΤΕΤΑΓΜΕΝΕΣ ΚΟΡΥΦΩΝ ΟΡΙΟΓΡΑΜΜΩΝ					
ΑΙΓΙΑΛΟΥ			ΠΑΡΑΛΙΑΣ		
Α/Α	Χ	Υ	Α/Α	Χ	Υ
Α01	729.872,43	4.173.266,54	Π01	729.863,64	4.173.271,86
Α02	729.877,60	4.173.282,68	Π02	729.867,88	4.173.285,09
Α03	729.882,47	4.173.310,17	Π03	729.872,52	4.173.311,34
Α04	729.884,23	4.173.339,67	Π04	729.874,21	4.173.339,65
Α05	729.883,22	4.173.355,55	Π05	729.873,36	4.173.353,09
Α06	729.881,63	4.173.359,07	Π06	729.870,75	4.173.358,86
Α07	729.883,64	4.173.364,01	Π07	729.874,13	4.173.367,17
Α08	729.885,07	4.173.369,50	Π08	729.875,58	4.173.372,75
Α09	729.887,67	4.173.375,53	Π09	729.878,07	4.173.378,51
Α10	729.894,63	4.173.410,68	Π10	729.884,88	4.173.412,92
Α11	729.898,74	4.173.426,30	Π11	729.889,27	4.173.429,61
Α12	729.911,15	4.173.454,39	Π12	729.902,51	4.173.459,58
Α13	729.913,92	4.173.457,91	Π13	729.907,56	4.173.466,01
Α14	729.923,31	4.173.462,19	Π14	729.920,52	4.173.471,90
Α15	729.928,93	4.173.462,94	Π15	729.925,64	4.173.472,59
Α16	729.942,05	4.173.470,54	Π16	729.939,36	4.173.480,53
Α17	729.946,43	4.173.470,54	ΠΙ 7	729.948,73	4.173.480,55
Α18	729.951,01	4.173.468,31	Π18	729.954,97	4.173.477,51
Α19	729.966,60	4.173.462,48	Π19	729.964,65	4.173.473,89
Α20	729.977,21	4.173.471,35	Π20	729.965,88	4.173.474,91
Α21	729.974,96	4.173.479,63	Π21	729.964,86	4.173.478,67
Α22	729.975,80	4.173.490,64	Π22	729.965,91	4.173.492,53
Α23	729.977,28	4.173.495,40	Π23	729.968,21	4.173.499,92
Α24	729.980,25	4.173.499,54	Π24	729.974,17	4.173.508,22
Α25	729.990,02	4.173.502,28	Π25	729.985,54	4.173.511,41
Α26	729.996,62	4.173.507,19	Π26	729.991,25	4.173.515,65
Α27	730.006,89	4.173.512,71	Π27	730.002,59	4.173.521,75
Α28	730.016,13	4.173.516,55	Π28	730.014,32	4.173.526,63
Α29	730.026,73	4.173.516,13	Π29	730.024,26	4.173.526,24
Α30	730.045,69	4.173.526,29	Π30	730.035,63	4.173.532,73
Α31	730.045,54	4.173.542,45	Π31	730.035,49	4.173.548,17
Α32	730.056,29	4.173.548,70	Π32	730.056,08	4.173.560,15
Α33	730.073,96	4.173.539,26	Π33	730.076,54	4.173.549,22
Α34	730.083,16	4.173.539,11	Π34	730.084,84	4.173.549,08
Α35	730.088,18	4.173.537,46	Π35	730.089,28	4.173.547,62
Α36	730.095,14	4.173.538,18	Π36	730.090,78	4.173.547,78
Α37	730.101,22	4.173.543,85	Π37	730.095,71	4.173.552,38
Α38	730.110,40	4.173.547,68	Π38	730.106,19	4.173.556,76
Α39	730.128,41	4.173.556,84	Π39	730.125,89	4.173.566,78
Α40	730.144,43	4.173.557,28	Π40	730.143,50	4.173.567,26

ΣΥΝΤΕΤΑΓΜΕΝΕΣ ΚΟΡΥΦΩΝ ΟΡΙΟΓΡΑΜΜΩΝ (συνέχεια)					
ΑΙΓΙΑΛΟΥ			ΠΑΡΑΛΙΑΣ		
Α/Α	Χ	Υ	Α/Α	Χ	Υ
Α41	730.163,74	4.173.560,36	Π41	730.163,53	4.173.570,45
Α42	730.178,50	4.173.558,61	Π42	730.179,07	4.173.568,61
Α43	730.210,09	4.173.558,74	Π43	730.212,10	4.173.568,75
Α44	730.220,38	4.173.554,38	Π44	730.221,66	4.173.564,70
Α45	730.231,22	4.173.556,06	Π45	730.230,06	4.173.566,00
Α46	730.242,82	4.173.556,99	Π46	730.240,93	4.173.566,87
Α47	730.265,52	4.173.563,95	Π47	730.261,63	4.173.573,21

Η Επιτροπή

Ο Πρόεδρος
ΑΛΚΙΒΙΑΔΗΣ ΦΟΥΝΤΕΔΑΚΗΣ

Τα Μέλη
1. ΝΙΚΟΛΑΟΣ ΚΩΝΣΤΑΝΤΕΛΛΗΣ
2. ΕΥΦΡΟΣΥΝΗ ΒΕΡΓΗ
3. ΓΕΩΡΓΙΟΣ ΚΑΛΟΓΗΡΟΣ

ΣΥΝΤΕΤΑΓΜΕΝΕΣ ΚΟΡΥΦΩΝ ΟΡΙΟΓΡΑΜΜΩΝ					
ΑΙΓΙΑΛΟΥ			ΠΑΡΑΛΙΑΣ		
a/a	X	Y	α/α	X	Y
Α11	729.898,74	4.173.426,30	Π11	729.889,27	4173429,61
Α12	729.911,15	4.173.454,39	Π12	729.902,51	4173459,58
Α13	729.913,92	4.173.457,91	Π13	729.907,56	4173466,01
Α14	729.923,31	4.173.462,19	Π14	729.920,52	4173471,90
Α15	729.928,93	4.173.462,94	Π15	729.925,64	4173472,59
Α16	729.942,05	4.173.470,54	Π16	729.939,36	4173480,53
Α17	729.946,43	4.173.470,54	Π17	729.948,73	4173480,55
Α18	729.951,01	4.173.468,31	Π18	729.954,97	4173477,51
Α19	729.966,60	4.173.462,48	Π19	729.964,65	4173473,89
Α20	729.977,21	4.173.471,35	Π20	729.965,88	4173474,91
Α21	729.974,96	4.173.479,63	Π21	729.964,86	4173478,67
Α22	729.975,80	4.173.490,64	Π22	729.965,91	4173492,53
Α23	729.977,28	4.173.495,40	Π23	729.968,21	4173499,92
Α24	729.980,25	4.173.499,54	Π24	729.974,17	4173508,22
Α25	729.990,02	4.173.502,28	Π25	729.985,54	4173511,41
Α26	729.996,62	4.173.507,19	Π26	729.991,25	4173515,65
Α27	730.006,89	4.173.512,71	Π27	730.002,59	4173521,75
Α28	730.016,13	4.173.516,55	Π28	730.014,32	4173526,63
Α29	730.026,73	4.173.516,13	Π29	730.024,26	4173526,24
Α30	730.045,69	4.173.526,29	Π30	730.035,63	4173532,73
Α31	730.045,54	4.173.542,45	Π31	730.035,49	4173548,17
Α32	730.056,29	4.173.548,70	Π32	730.056,08	4173560,15
Α33	730.073,96	4.173.539,26	Π33	730.076,54	4173549,22
Α34	730.083,16	4.173.539,11	Π34	730.084,84	4173549,08
Α35	730.088,18	4.173.537,46	Π35	730.089,28	4173547,62
Α36	730.095,14	4.173.538,18	Π36	730.090,78	4173547,78
Α37	730.101,22	4.173.543,85	Π37	730.095,71	4173552,38
Α38	730.110,40	4.173.547,68	Π38	730.106,19	4173556,76
Α39	730.128,41	4.173.556,84	Π39	730.125,89	4173566,78
Α40	730.144,43	4.173.557,28	Π40	730.143,50	4173567,26
Α41	730.163,74	4.173.560,36	Π41	730.163,53	4173570,45
Α42	730.178,50	4.173.558,61	Π42	730.179,07	4173568,61
Α43	730.210,09	4.173.558,74	Π43	730.212,10	4173568,75
Α44	730.220,38	4.173.554,38	Π44	730.221,66	4173564,70
Α44	730.231,22	4.173.556,06	Π45	730.230,06	4173566,00
Α46	730.242,82	4.173.556,99	Π46	730.240,93	4173566,87
Α47	730.265,52	4.173.563,95	Π47	730.261,63	4173573,21



ΕΘΝΙΚΟ ΤΥΠΟΓΡΑΦΕΙΟ

Για τεχνικούς λόγους στο σχεδιάγραμμα, έγινε σμίκρυνση, κατά ποσοστό 31%

ΙΔΙΟΚΤΗΣΙΑ ΕΜΜΑΝΟΥΗΛ ΛΟΓΟΘΕΤΗ

ΙΔΙΟΚΤΗΣΙΑ ΑΝΔΡΕΑ ΚΟΤΣΟΥ

ΙΔΙΟΚΤΗΣΙΑ ΕΜΜΑΝΟΥΗΛ ΛΟΓΟΘΕΤΗ

ΙΔΙΟΚΤΗΣΙΑ ΑΝΔΡΕΑ ΚΟΤΣΟΥ

ΙΔΙΟΚΤΗΣΙΑ ΔΗΜΗΤΡΙΟΥ ΚΑΙ ΑΝΔΡΕΑ ΚΟΤΣΟΥ

ΙΔΙΟΚΤΗΣΙΑ ΔΗΜΗΤΡΙΟΥ ΚΟΤΣΟΥ

όριο ιδιοκτησίας

όριο βλάστησης


πρανές

όρμ. Ποτνιώτη

ΤΕΛΟΣ ΑΚΤΟΓΡΑΜΜΗΣ X=729880.84 Y=4173224.84

4173450

ΔΙΑΓΡΑΜΜΑ ΣΥΝΔΕΣΕΩΣ ΠΙΝΑΚΙΔΩΝ

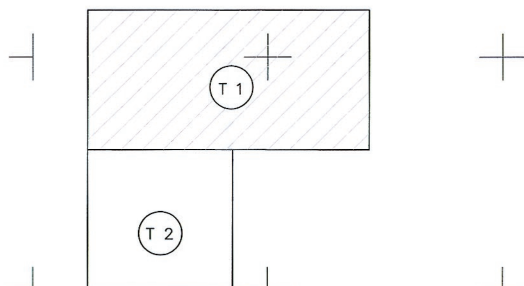

Η εξάρτηση της εργασίας αποτύπωσης για τη χάραξη των γραμμών ΑΙΓΙΑΛΟΥ–ΠΑΡΑΛΙΑΣ πραγματοποιήθηκε με τη χρήση GPS (L1) ProMark 3 με βασικό σταθμό το τριγωνομετρικό ΓΥΣ3(ΚΟΚΚΙΝΟΒΡΑΧΟΣ) του Φ.Χ. Ν.ΚΑΡΛΟΒΑΣΙΟΝ

ΠΙΝΑΚΑΣ ΟΝΟΜΑΤΕΠΩΝΥΜΩΝ ΦΕΡΟΜΕΝΩΝ ΙΔΙΟΚΤΗΤΩΝ	
1	ΔΗΜΗΤΡΙΟΣ ΚΩΤΣΟΣ
2	ΔΗΜΗΤΡΙΟΣ ΚΑΙ ΑΝΔΡΕΑΣ ΚΩΤΣΟΣ
3	ΑΝΔΡΕΑΣ ΚΩΤΣΟΣ
4	ΕΜΜΑΝΟΥΗΛ ΛΟΓΟΘΕΤΗΣ

ΥΠΟΜΝΗΜΑ ΕΠΙΤΡΟΠΗΣ

1. Το παρόν τοπογραφικό διάγραμμα συνοδεύει την από 24-12-2013 έκθεση της Επιτροπής καθορισμού των ορίων αιγιαλού και παραλίας (παρ.1 άρθρου 3 του Ν.2971/2001)
2. ______ (κόκκινη συνεχής πολυγωνική) : οριογραμμή αιγιαλού : (Α1, Α2,..., Α46 , Α47)
3. ______ (κίτρινη συνεχής πολυγωνική) : οριογραμμή παραλίας : (Π1, Π2,..., Π46 , Π47)
4. Η οριογραμμή παραλίας ισαπέχει της οριογραμμής αιγιαλού δέκα (10) μέτρα.
5. Οι κορυφές των οριογραμμών αιγιαλού και παραλίας είναι εξαρτημένες από το κρατικό δίκτυο συντεταγμένων ΕΓΣΑ '87.

Η ΕΠΙΤΡΟΠΗ

Ο πρόεδρος
Αλκιβιάδης Φουντεδάκης

Τα μέλη
2. ΚΩΝΣΤΑΝΤΕΛΛΗΣ ΝΙΚ ΠΛΩΤΑΡΧΗΣ ΛΣ
3. ΕΥΦΡΟΣΥΝΗ ΒΕΡΓΗ ΑΓΡΟΝΟΜΟΣ ΤΟΠΟΓΡΑΦΟΣ ΜΗΧΑΝΙΚΟΣ
4. Γεώργιος .. Καλογήρος Αρχιτέκτονας Μηχ/κός

Σάμος 20-12-2013
ΘΕΩΡΗΘΗΚΕ
ΕΥΦΡΟΣΥΝΗ ΒΕΡΓΗ
ΑΓΡΟΝΟΜΟΣ ΤΟΠΟΓΡΑΦΟΣ
ΜΗΧΑΝΙΚΟΣ

Σάμος 25-10-2013
ΕΛΕΓΧΘΗΚΕ
ΕΥΦΡΟΣΥΝΗ ΒΕΡΓΗ
ΑΓΡΟΝΟΜΟΣ ΤΟΠΟΓΡΑΦΟΣ
ΜΗΧΑΝΙΚΟΣ

ΕΡΓΟΔΟΤΗΣ
ΔΗΜΗΤΡΙΟΣ ΚΩΤΣΟΣ


ΕΡΓΟ
ΚΑΘΟΡΙΣΜΟΣ ΟΡΙΩΝ ΑΙΓΙΑΛΟΥ ΚΑΙ ΠΑΡΑΛΙΑΣ ΣΤΗ ΘΕΣΗ "ΟΡΜΟΣ ΠΑΤΝΙΩΤΗ" ΚΤΗΜ. ΠΕΡΙΦ. ΜΑΡΑΘΟΚΑΜΠΟΥ ΔΗΜΟΥ ΣΑΜΟΥ Ν. ΣΑΜΟΥ

ΘΕΣΗ
ΠΕΡΙΟΧΗ "ΠΑΤΝΙΩΤΗ" ΝΗΣΟΥ ΣΑΜΟΥ Ν.ΣΑΜΟΥ

ΑΝΑΔΟΧΟΣ
ΕΜΜΑΝΟΥΗΛ ΚΑΡΜΑΝΙΩΛΟΣ

ΘΕΜΑ	ΑΡΙΘΜΟΣ
ΤΟΠΟΓΡΑΦΙΚΗ ΑΠΟΤΥΠΩΣΗ	Τ 1
	ΚΩΔΙΚΟΣ ΕΡΓΟΥ

ΧΡΟΝΟΣ ΜΕΛΕΤΗΣ	ΚΛΙΜΑΚΑ 1: 500
ΙΟΥΛΙΟΣ 2012	
ΟΙ ΣΥΝΤΑΚΤΕΣ	ΘΕΩΡΗΣΕΙΣ
ΕΜΜΑΝΟΥΗΛ ΚΑΡΜΑΝΙΩΛΟΣ ΔΙΠΛΩΜ. ... ΜΗΧΑΝΙΚΟΣ ΕΘΝΙΚΟΥ ΜΕΤΣΟΒΙΟΥ ΠΟΛΥΤΕΧΝΕΙΟΥ ΜΕΛΟΣ Τ.Ε.Ε. ΑΡ. ΜΗΤΡΩΟΥ: 54852 - ΜΗΤΡ. ΜΕΛ. 9424 ΓΟΡΓΥΡΑ - ΚΑΡΛΟΒΑΣΙ - ΤΗΛ.: 22730 35212	

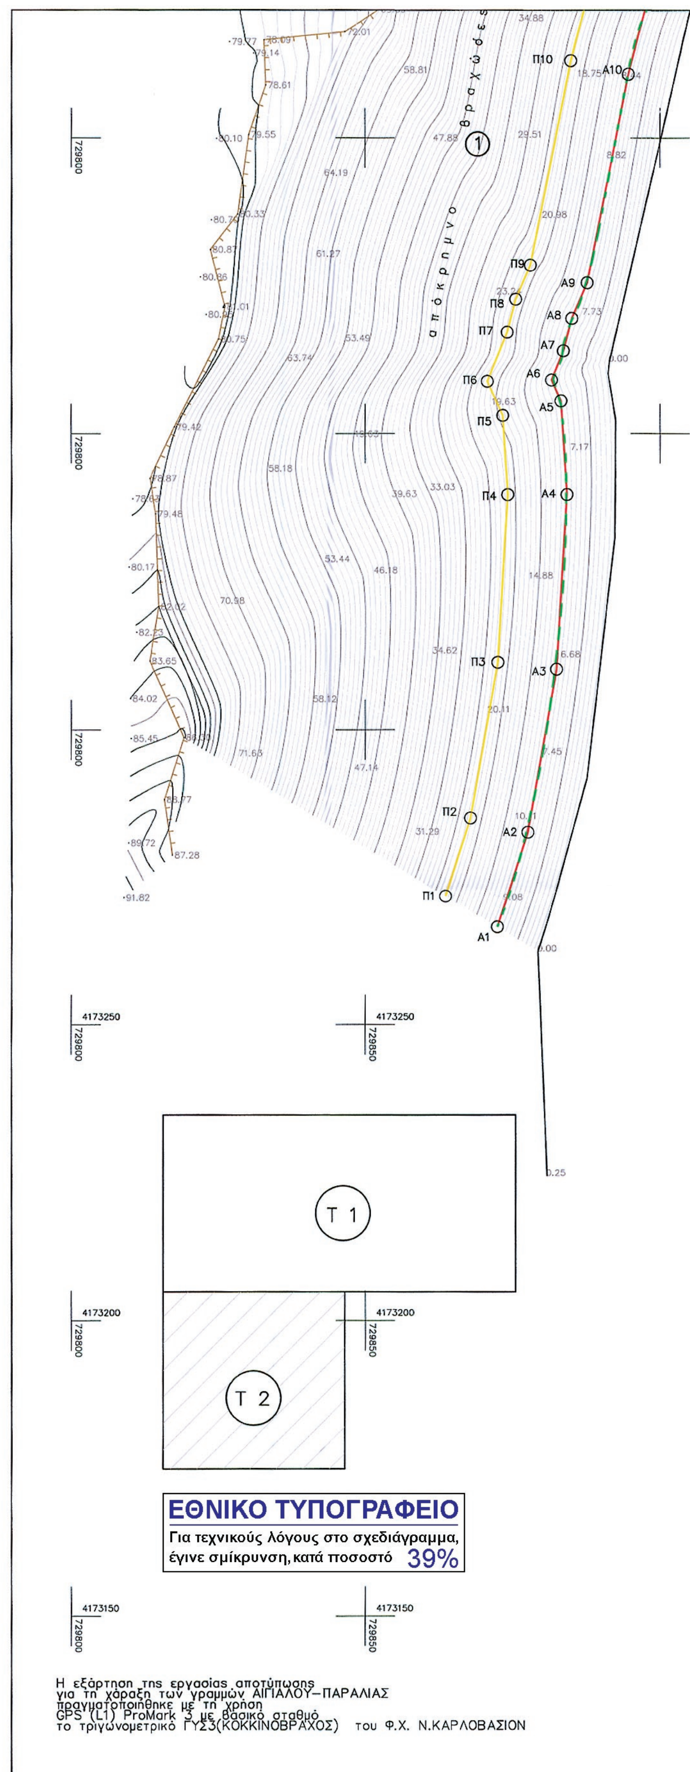
βραχώδες
απόκρημνο
1
Π10
Α10
Π9
Α9
Π8
Α8
Π7
Α7
Π6
Α6
Α5
Π5
Π4
Α4
Π3
Α3
Π2
Α2
Π1
Α1
4173250
729800
4173250
729850
Τ 1
4173200
729800
4173200
729850
Τ 2
ΕΘΝΙΚΟ ΤΥΠΟΓΡΑΦΕΙΟ
Για τεχνικούς λόγους στο σχεδιάγραμμα, έγινε σμίκρυνση, κατά ποσοστό 39%
4173150
729800
4173150
729850
Η εξάρτηση της εργασίας αποτύπωσης
για τη χάραξη των γραμμών ΑΙΓΙΑΛΟΥ–ΠΑΡΑΛΙΑΣ
πραγματοποιήθηκε με τη χρήση
GPS (L1) ProMark 3 με βασικό σταθμό
το τριγωνομετρικό ΓΥΣ3(ΚΟΚΚΙΝΟΒΡΑΧΟΣ) του Φ.Χ. Ν.ΚΑΡΛΟΒΑΣΙΟΝ

ΣΥΝΤΕΤΑΓΜΕΝΕΣ ΚΟΡΥΦΩΝ ΟΡΙΟΓΡΑΜΜΩΝ					
ΑΙΓΙΑΛΟΥ			ΠΑΡΑΛΙΑΣ		
a/a	X	Y	α/α	X	Y
A1	729.872,43	4.173.266,54	Π1	729.863,64	4173271,86
A2	729.877,60	4.173.282,68	Π2	729.867,88	4173285,09
A3	729.882,47	4.173.310,17	Π3	729.872,52	4173311,34
A4	729.884,23	4.173.339,67	Π4	729.874,21	4173339,65
A5	729.883,22	4.173.355,55	Π5	729.873,36	4173353,09
A6	729.881,63	4.173.359,07	Π6	729.870,75	4173358,86
A7	729.883,64	4.173.364,01	Π7	729.874,13	4173367,17
A8	729.885,07	4.173.369,50	Π8	729.875,58	4173372,75
A9	729.887,67	4.173.375,53	Π9	729.878,07	4173378,51
A10	729.894,63	4.173.410,68	Π10	729.884,88	4173412,92

ΥΠΟΜΝΗΜΑ ΕΠΙΤΡΟΠΗΣ

1. Το παρόν τοπογραφικό διάγραμμα συνοδεύει την από 24-12-2013 έκθεση της Επιτροπής καθορισμού των ορίων αιγιαλού και παραλίας (παρ.1 άρθρου 3 του Ν.2971/2001)
2. ———— (κόκκινη συνεχής πολυγωνική) : οριογραμμή αιγιαλού : (Α1, Α2,..., Α 46, Α 47)
3. ———— (κίτρινη συνεχής πολυγωνική) : οριογραμμή παραλίας : (Π1, Π2,..., Π46, Π47)
4. Η οριογραμμή παραλίας ισαπέχει της οριογραμμής αιγιαλού δέκα (10) μέτρα.
5. Οι κορυφές των οριογραμμών αιγιαλού και παραλίας είναι εξαρτημένες από το κρατικό δίκτυο συντεταγμένων ΕΓΣΑ '87.

ΠΙΝΑΚΑΣ ΟΝΟΜΑΤΕΠΩΝΥΜΩΝ ΦΕΡΟΜΕΝΩΝ ΙΔΙΟΚΤΗΤΩΝ	
1	ΔΗΜΗΤΡΙΟΣ ΚΩΤΣΟΣ
2	ΔΗΜΗΤΡΙΟΣ ΚΑΙ ΑΝΔΡΕΑΣ ΚΩΤΣΟΣ
3	ΑΝΔΡΕΑΣ ΚΩΤΣΟΣ
4	ΕΜΜΑΝΟΥΗΛ ΛΟΓΟΘΕΤΗΣ


Η ΕΠΙΤΡΟΠΗ

Ο πρόεδρος
Αλκιβιάδης Φουντεδάκης

Τα μέλη
2. ΚΩΝΣΤΑΝΤΕΛΛΗΣ ΝΙΚ ΠΛΩΤΑΡΧΗΣ ΛΣ
3. ΕΥΦΡΟΣΥΝΗ ΒΕΡΓΗ ΑΓΡΟΝΟΜΟΣ ΤΟΠΟΓΡΑΦΟΣ ΜΗΧΑΝΙΚΟΣ
4. Γεώργιος Ι. Καλόγηρος Αρχιτέκτονας Μηχ/κός

Σάμος 20-12-2013
ΘΕΩΡΗΘΗΚΕ
ΕΥΦΡΟΣΥΝΗ ΒΕΡΓΗ
ΑΓΡΟΝΟΜΟΣ ΤΟΠΟΓΡΑΦΟΣ ΜΗΧΑΝΙΚΟΣ

Σάμος 25-10-2013
ΕΛΕΓΧΘΗΚΕ
ΕΥΦΡΟΣΥΝΗ ΒΕΡΓΗ
ΑΓΡΟΝΟΜΟΣ ΤΟΠΟΓΡΑΦΟΣ ΜΗΧΑΝΙΚΟΣ

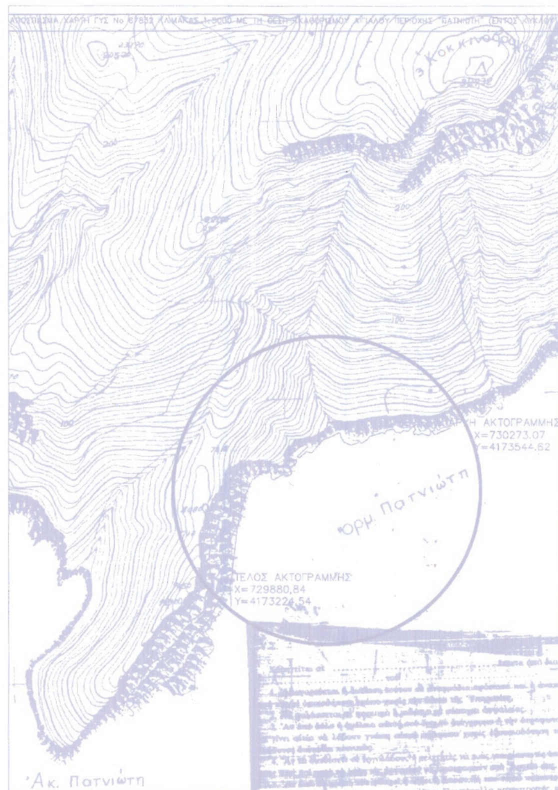

ΕΡΓΟΔΟΤΗΣ
ΔΗΜΗΤΡΙΟΣ ΚΩΤΣΟΣ

ΕΡΓΟ
ΚΑΘΟΡΙΣΜΟΣ ΟΡΙΩΝ ΑΙΓΙΑΛΟΥ ΚΑΙ ΠΑΡΑΛΙΑΣ ΣΤΗ ΘΕΣΗ "ΟΡΜΟΣ ΠΑΤΝΙΩΤΗ" ΚΤΗΜ. ΠΕΡΙΦ. ΜΑΡΑΘΟΚΑΜΠΟΥ ΔΗΜΟΥ ΣΑΜΟΥ Ν. ΣΑΜΟΥ

ΘΕΣΗ
ΠΕΡΙΟΧΗ "ΠΑΤΝΙΩΤΗ" ΝΗΣΟΥ ΣΑΜΟΥ Ν.ΣΑΜΟΥ

ΑΝΑΔΟΧΟΣ
ΕΜΜΑΝΟΥΗΛ ΚΑΡΜΑΝΙΩΛΟΣ

ΘΕΜΑ	ΑΡΙΘΜΟΣ
ΤΟΠΟΓΡΑΦΙΚΗ ΑΠΟΤΥΠΩΣΗ	Τ 2
	ΚΩΔΙΚΟΣ ΕΡΓΟΥ

ΧΡΟΝΟΣ ΜΕΛΕΤΗΣ	ΚΛΙΜΑΚΑ 1:500
ΙΟΥΛΙΟΣ 2012	

ΟΙ ΣΥΝΤΑΚΤΕΣ	ΘΕΩΡΗΣΕΙΣ
ΕΜΜΑΝΟΥΗΛ ΚΑΡΜΑΝΙΩΛΟΣ ΔΙΠΛΩΜ. ΤΟΠΟΓΡΑΦΟΣ ΜΗΧΑΝΙΚΟΣ ΕΘΝΙΚΟΥ ΜΕΤΣΟΒΙΟΥ ΠΟΛΥΤΕΧΝΕΙΟΥ ΜΕΛΟΣ Τ.Ε.Ε. ΑΡ. ΜΗΤΡΩΟΥ: 54852 - ΜΗΤΡ. ΜΕΛ. 9424 ΓΡΑΦΕΙΟ: ΚΑΡΛΟΒΑΣΙ - ΤΗΛ.: 22730 30212 Α.Φ.Μ.: 042597686 - Δ.Ο.Υ.: ΣΑΜΟΥ	